

ARCHI-
FEDOR
SUKATUS
TEKT

PRÄSENTATION
ZIP | RAUM PTZ 561
28. OKTOBER 2013

FÜR FRAUNHOFER GESELLSCHAFT

INHALTSVERZEICHNIS

1. PLANSTAND

1.1 GRUNDRISS

2. GESTALTUNGSKONZEPT

2.1 GESTALTUNGSANSATZ

2.2 MATERIALITÄT BODEN

2.3 FARBKONZEPT

2.4 RAUMTEILER

2.5 RAUMTEILER / REGELEDETAILS

2.6 BEREICH ARBEITEN

2.7 RAUMVISUALISIERUNG

3. PLANUNGSGRUNDLAGE VERTRAGSHANDWERKER

3.1 ANFORDERUNGEN RAUMVORBEREITUNG


3.2 BODENSPIEGEL

3.3 DECKENSPIEGEL

4. IMPRESSUM

1. PLANSTAND

1.1 GRUNDRISS

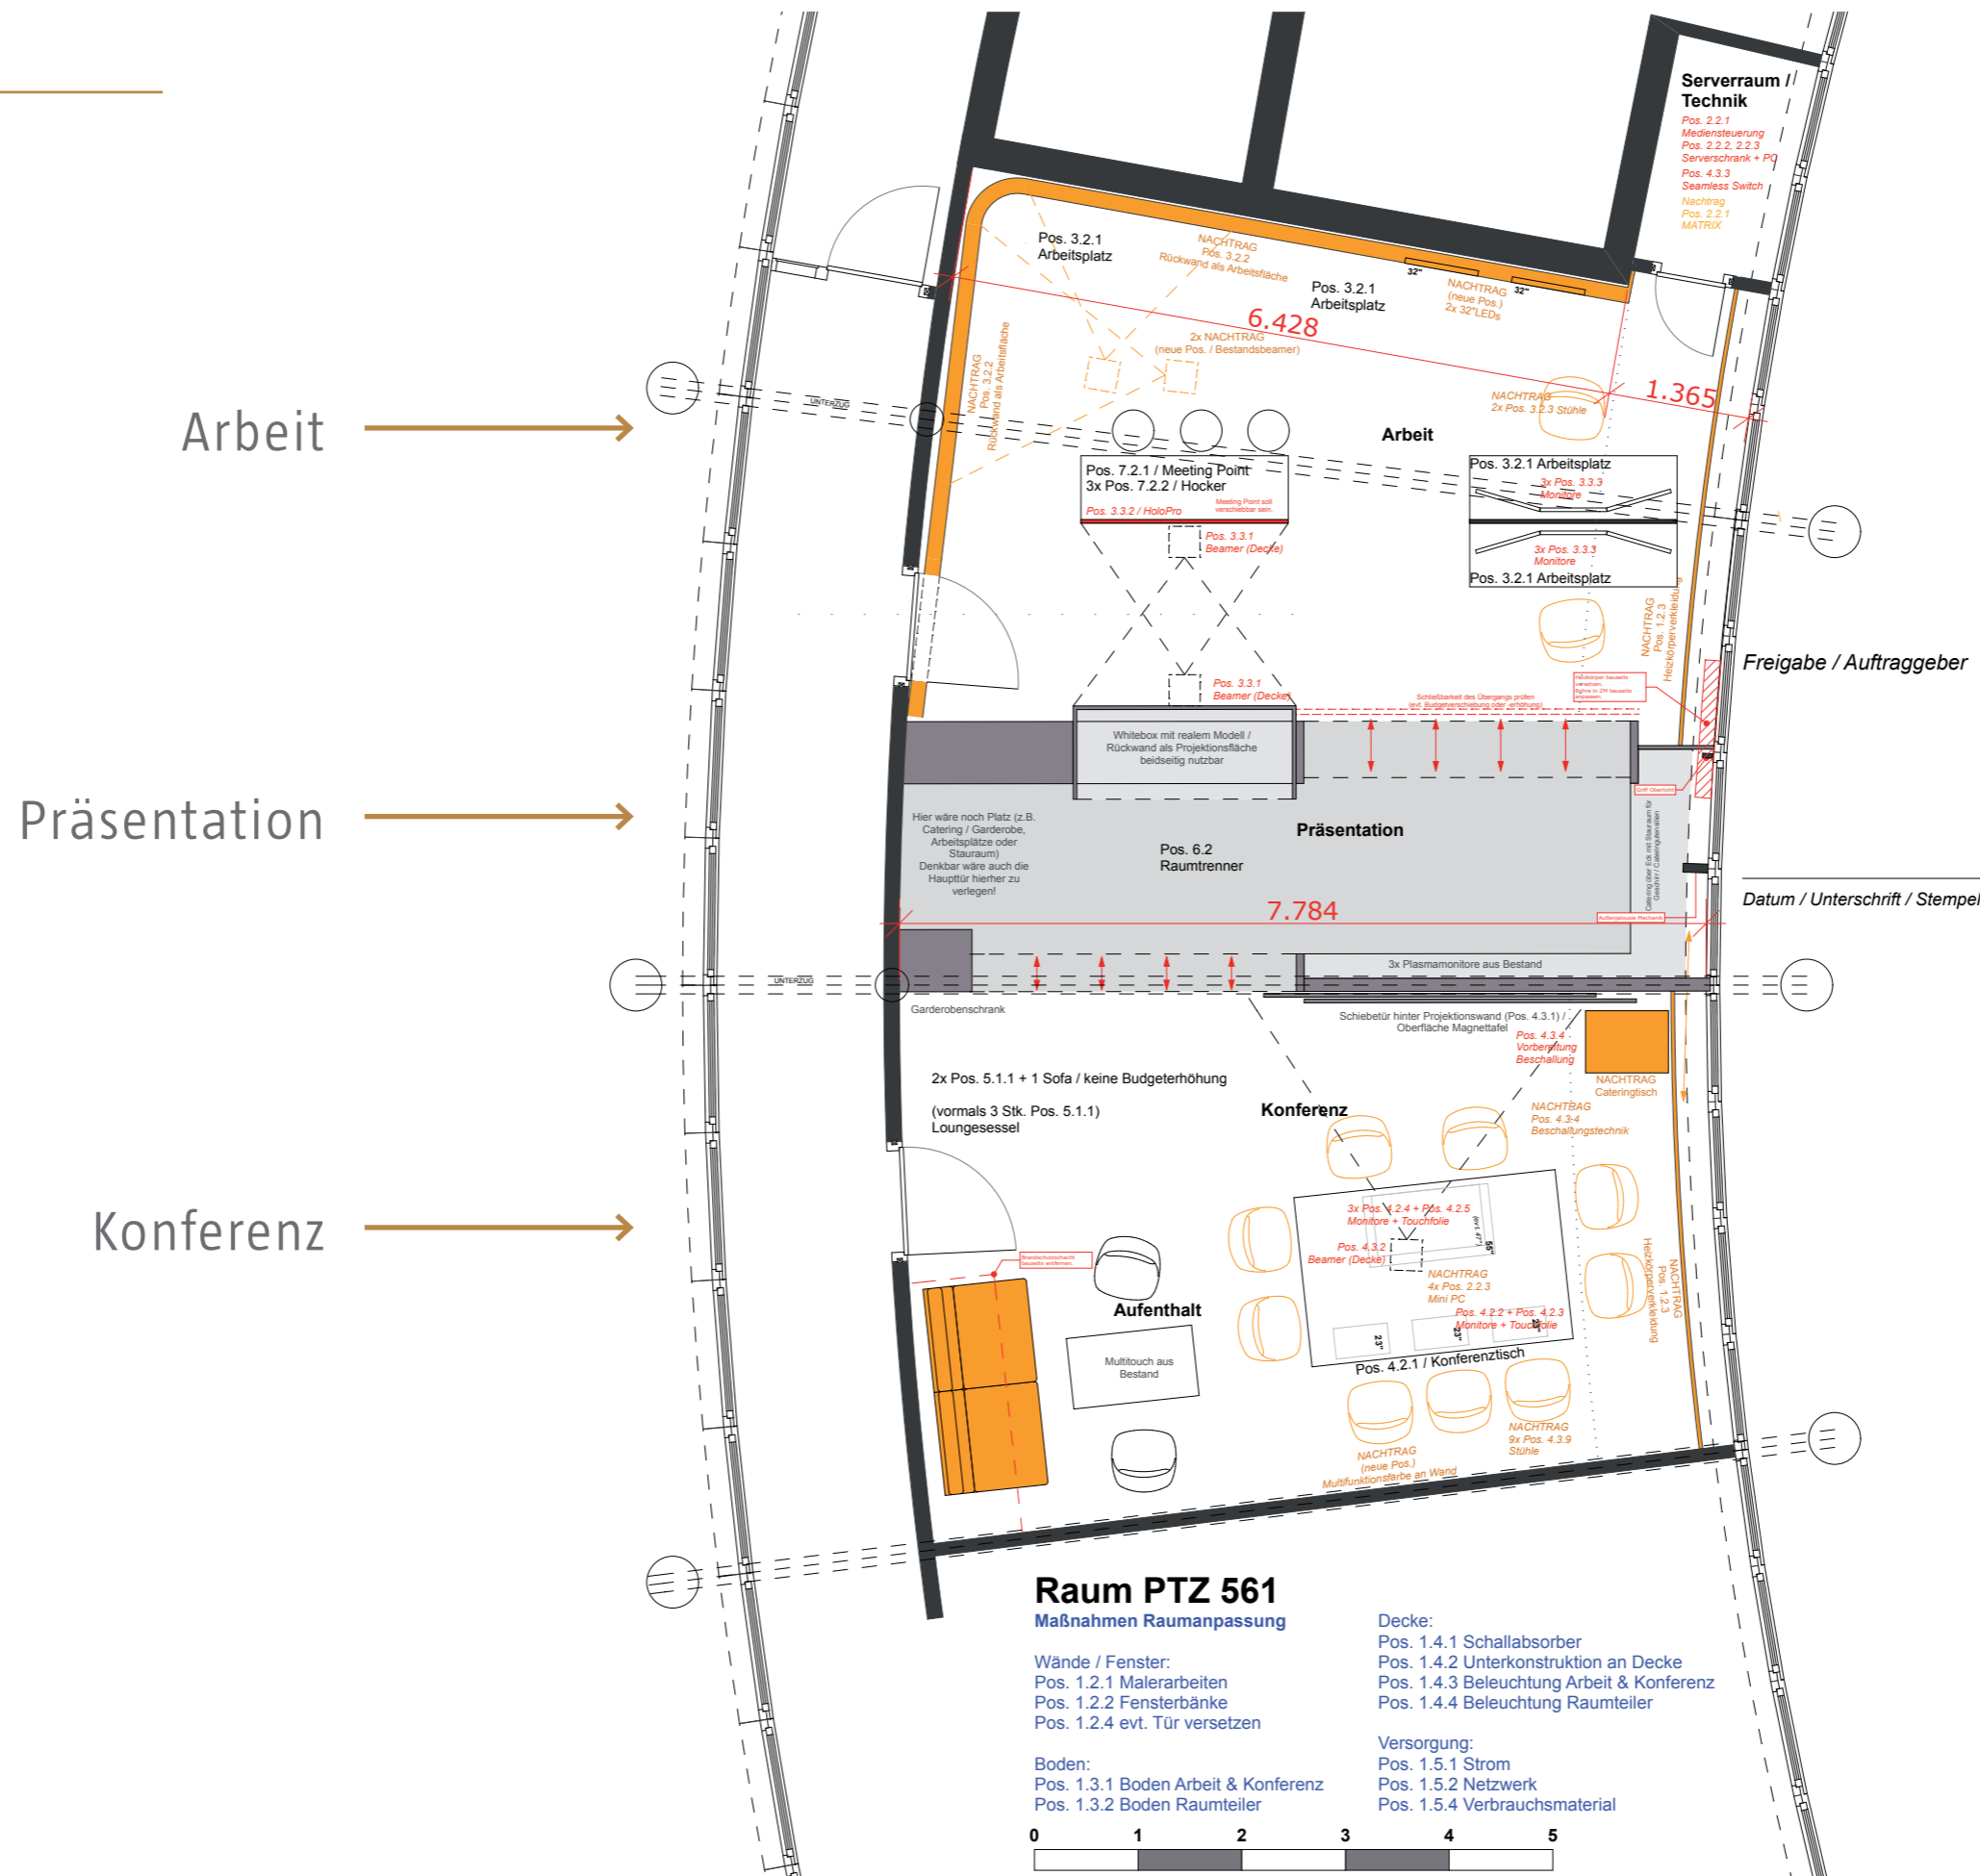

Raum PTZ 561
Maßnahmen Raumanpassung

- Wände / Fenster:
 Pos. 1.2.1 Malerarbeiten
 Pos. 1.2.2 Fensterbänke
 Pos. 1.2.4 evt. Tür versetzen

- Boden:
 Pos. 1.3.1 Boden Arbeit & Konferenz
 Pos. 1.3.2 Boden Raumteiler


- Decke:
 Pos. 1.4.1 Schallabsorber
 Pos. 1.4.2 Unterkonstruktion an Decke
 Pos. 1.4.3 Beleuchtung Arbeit & Konferenz
 Pos. 1.4.4 Beleuchtung Raumteiler

- Versorgung:
 Pos. 1.5.1 Strom
 Pos. 1.5.2 Netzwerk
 Pos. 1.5.4 Verbrauchsmaterial


2. GESTALTUNGSKONZEPT

2.1 GESTALTUNGSANSATZ / RAUMUNTERTEILUNG

Raumeinheit

 


Raumunterteilung

 

3 Funktionsbereiche

2. GESTALTUNGSKONZEPT



2.2 MATERIALITÄT BODEN

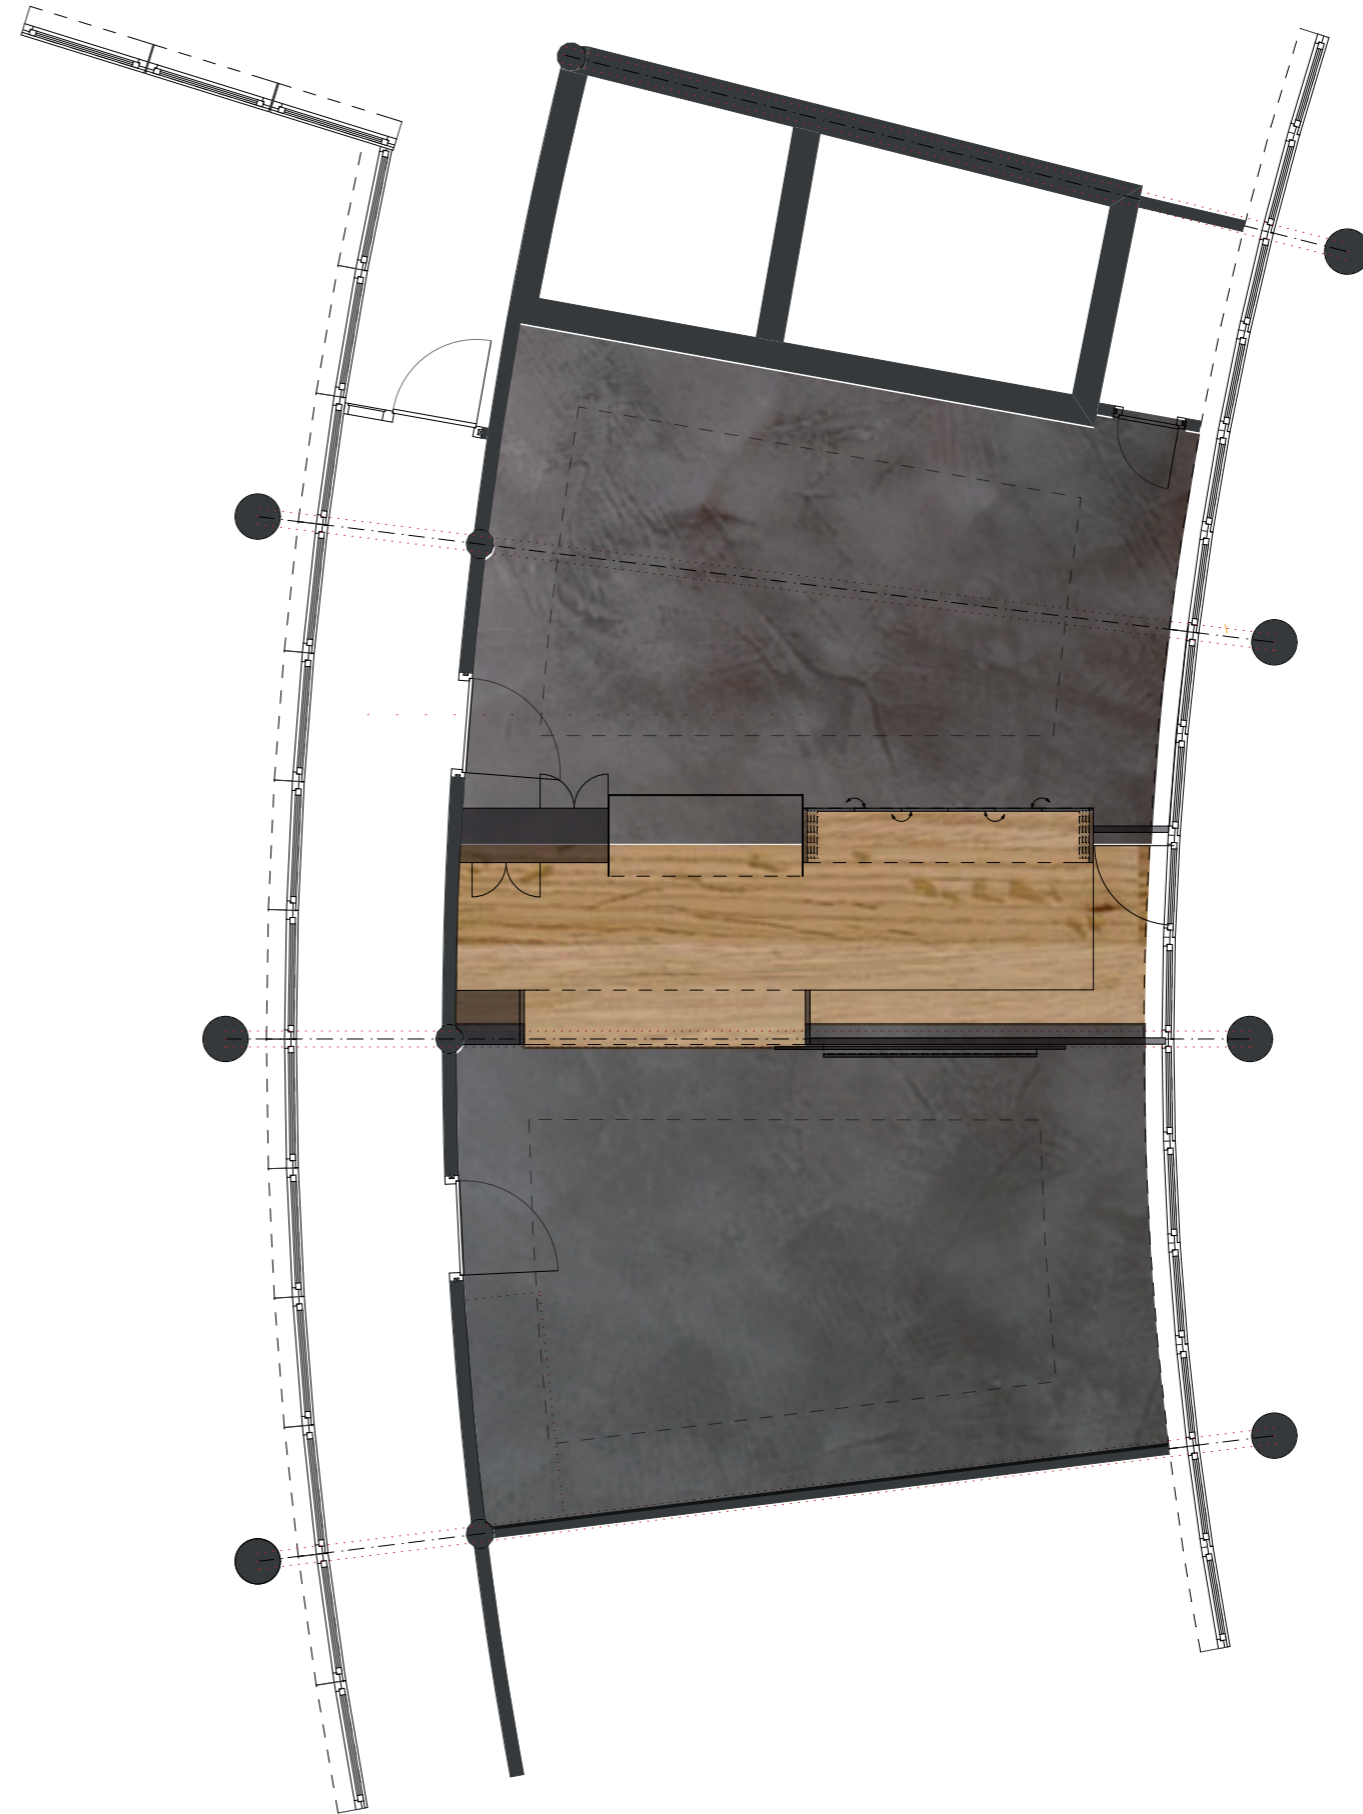

2. GESTALTUNGSKONZEPT

2.3 FARBKONZEPT

DECKE

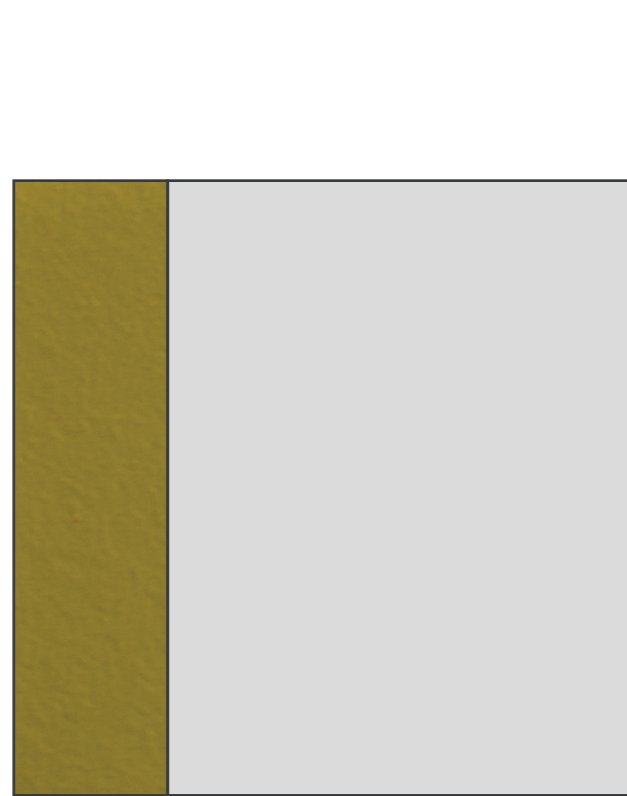 


EINBAUTEN

ARBEITEN




PRÄSENTATION RAUMTEILER

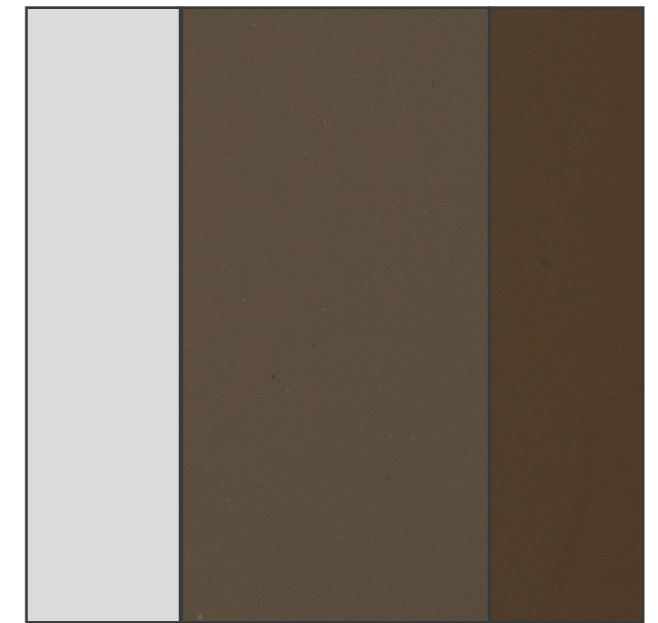



KONFERENZ

BODEN

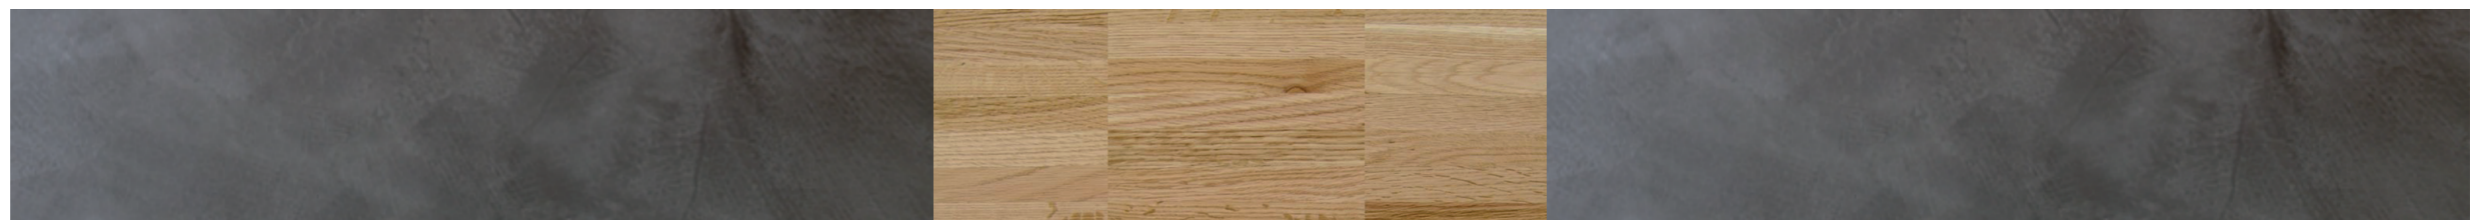



2. GESTALTUNGSKONZEPT

2.4 RAUMTEILER / ANSICHT 01

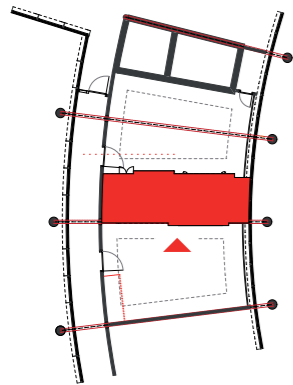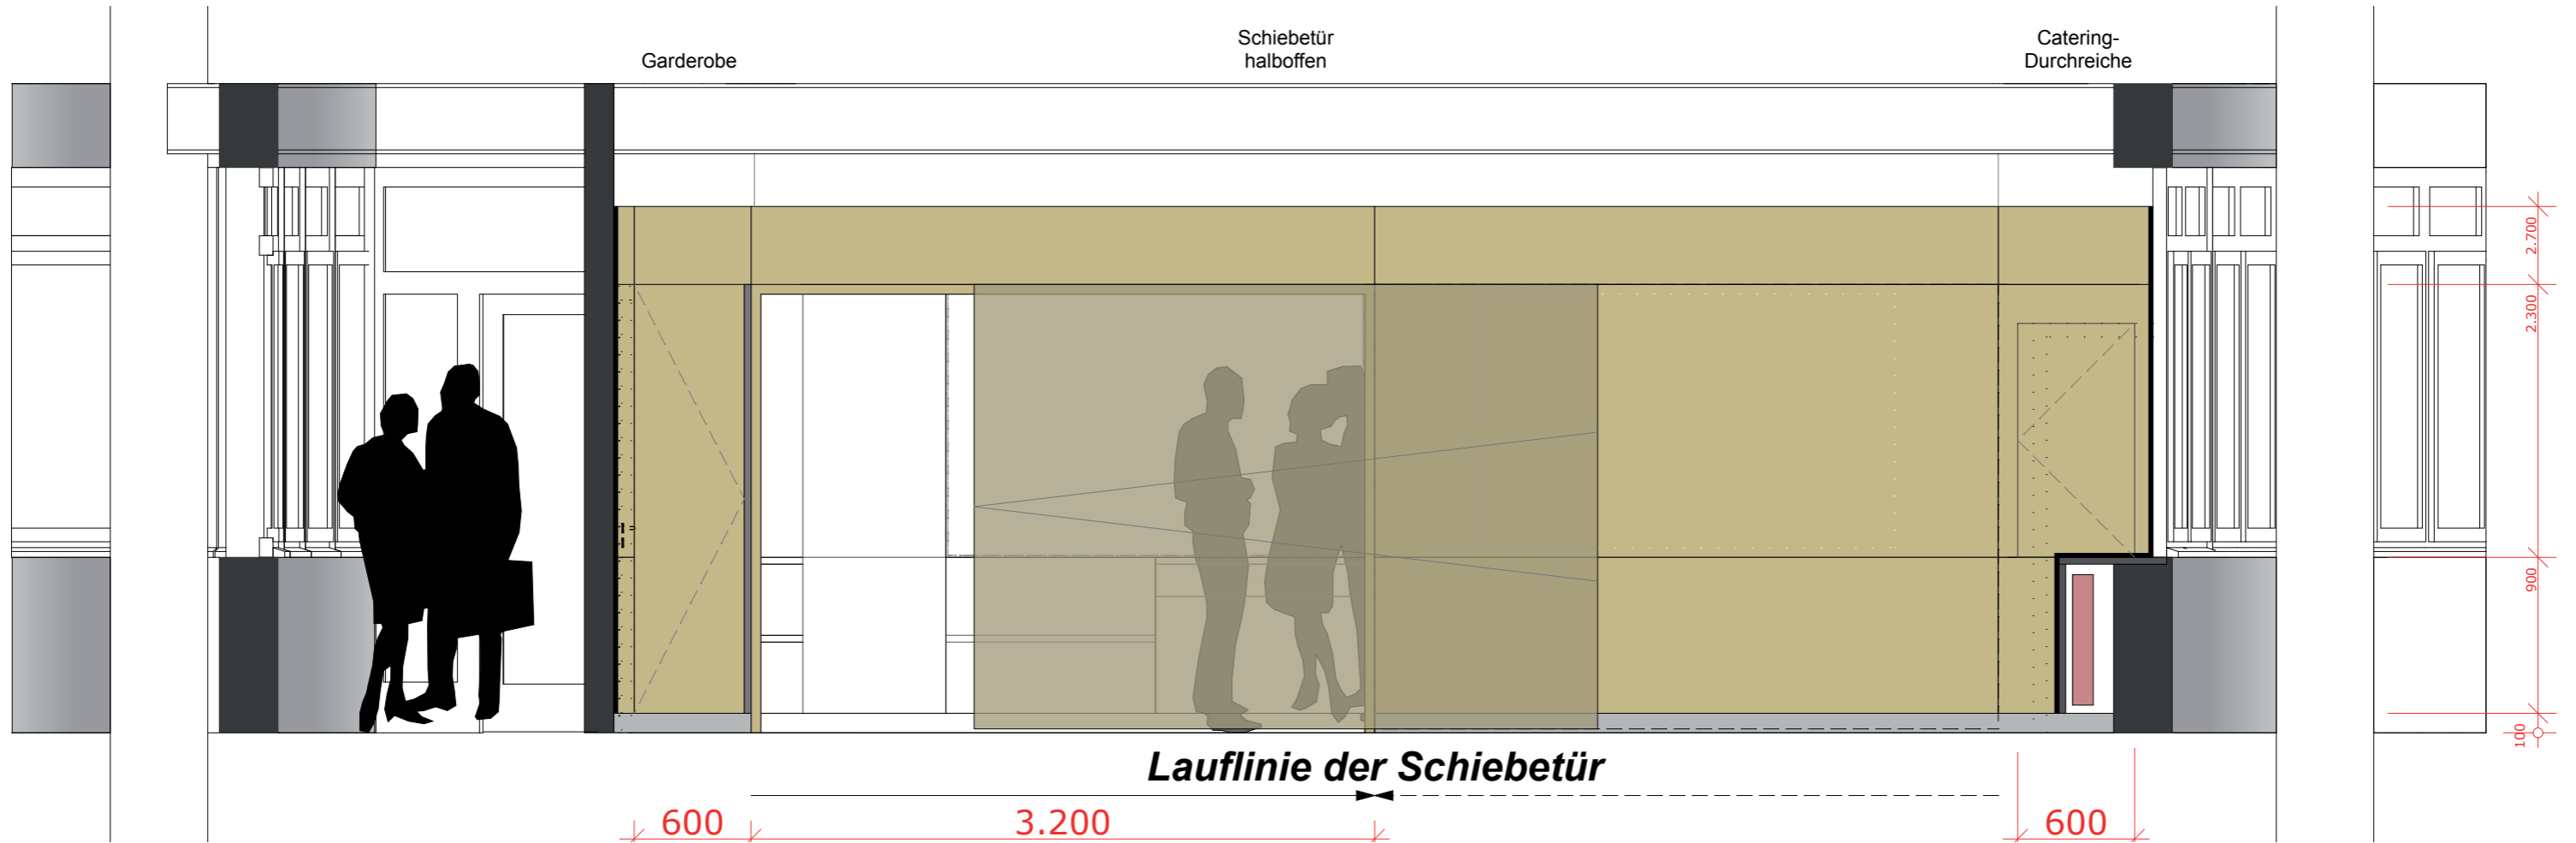



2. GESTALTUNGSKONZEPT

2.4 RAUMTEILER / ANSICHT 02

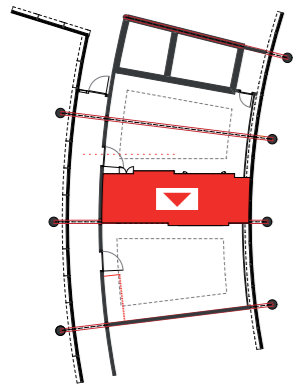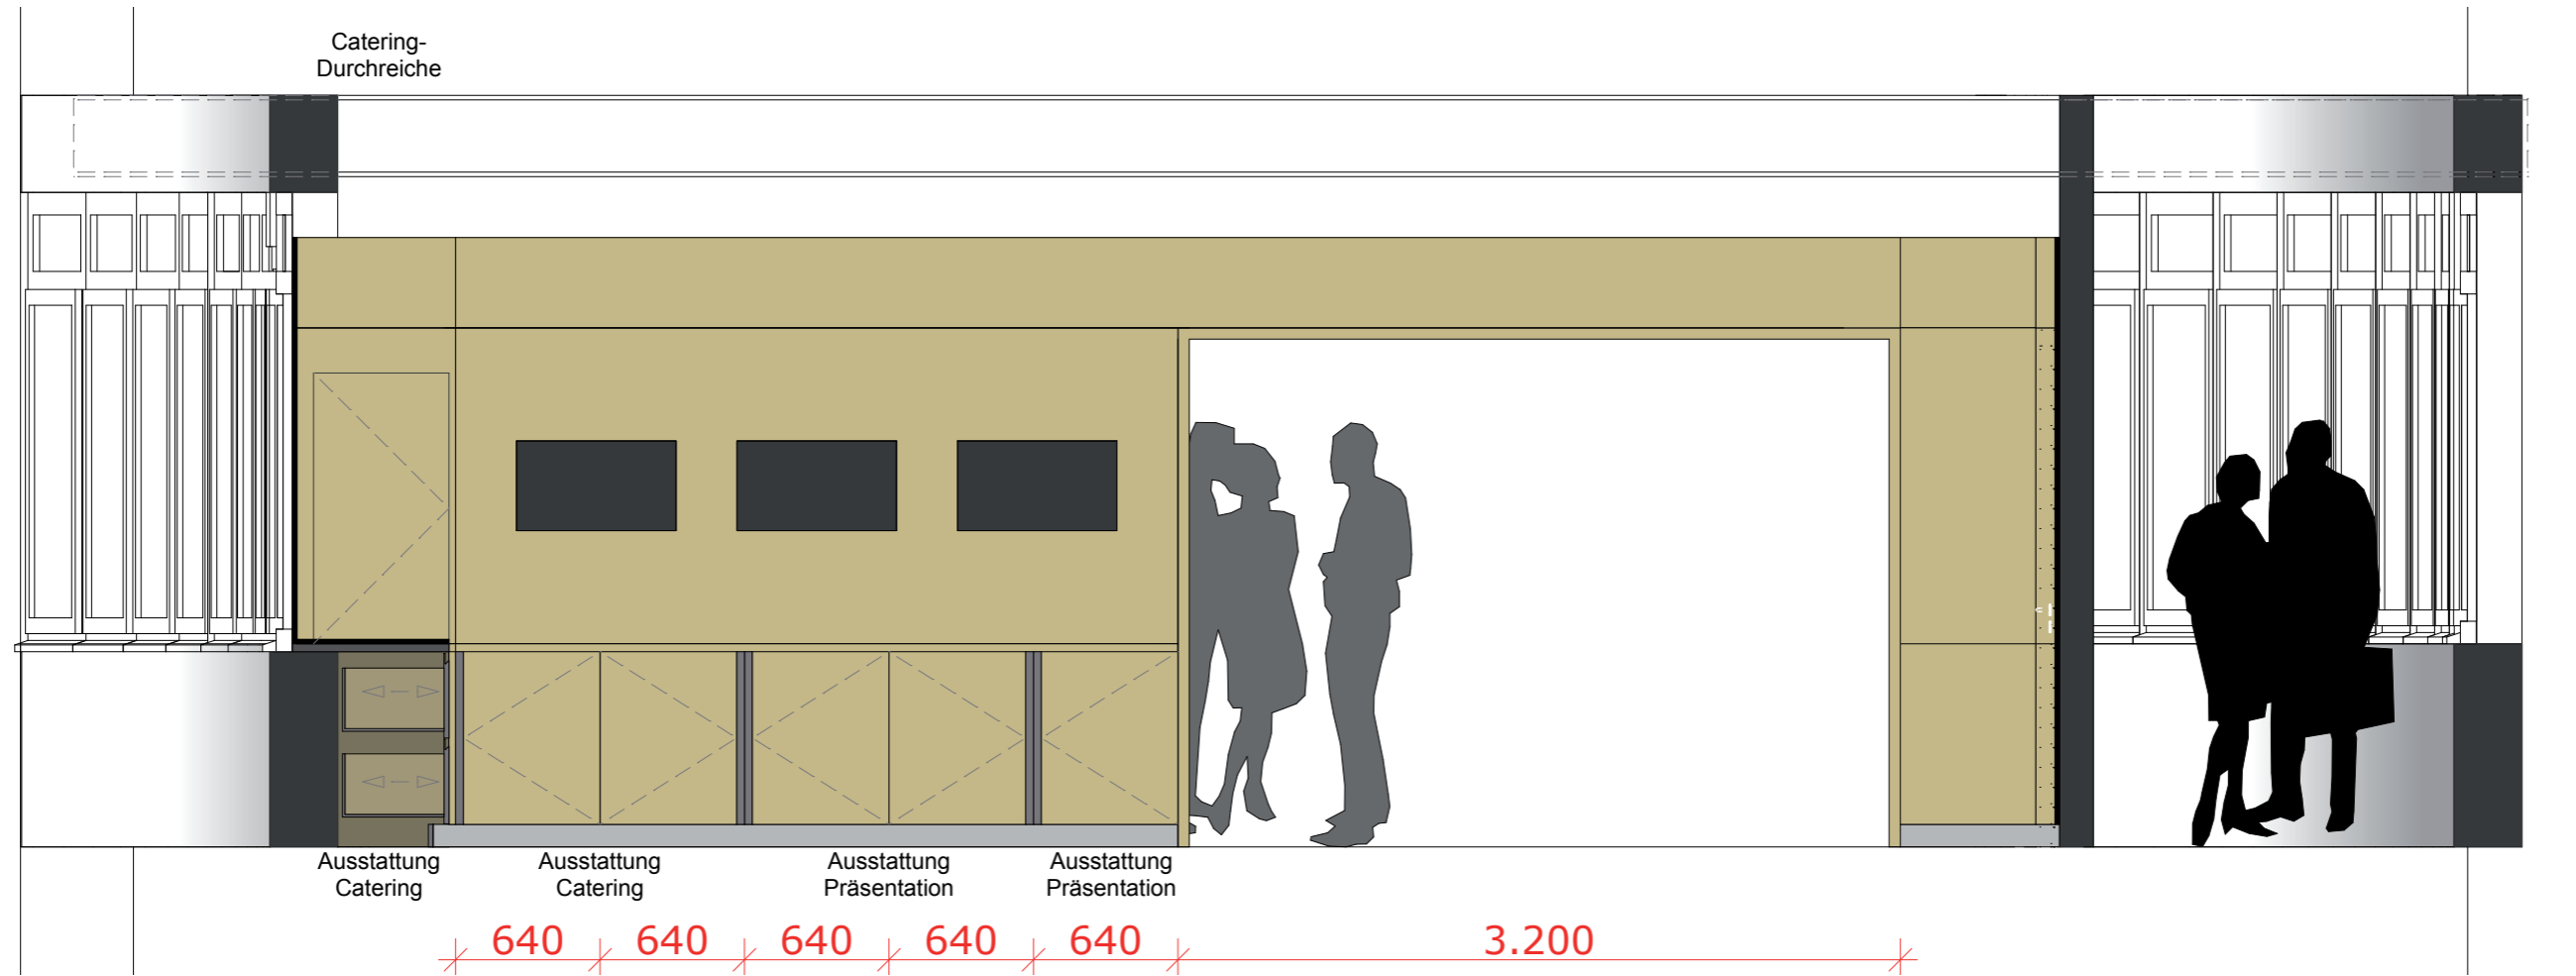



2. GESTALTUNGSKONZEPT

2.4 RAUMTEILER / ANSICHT 03

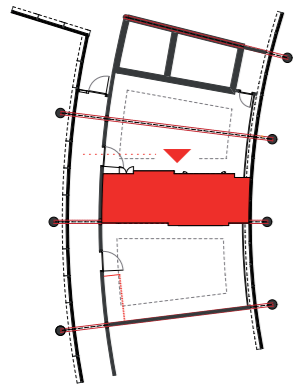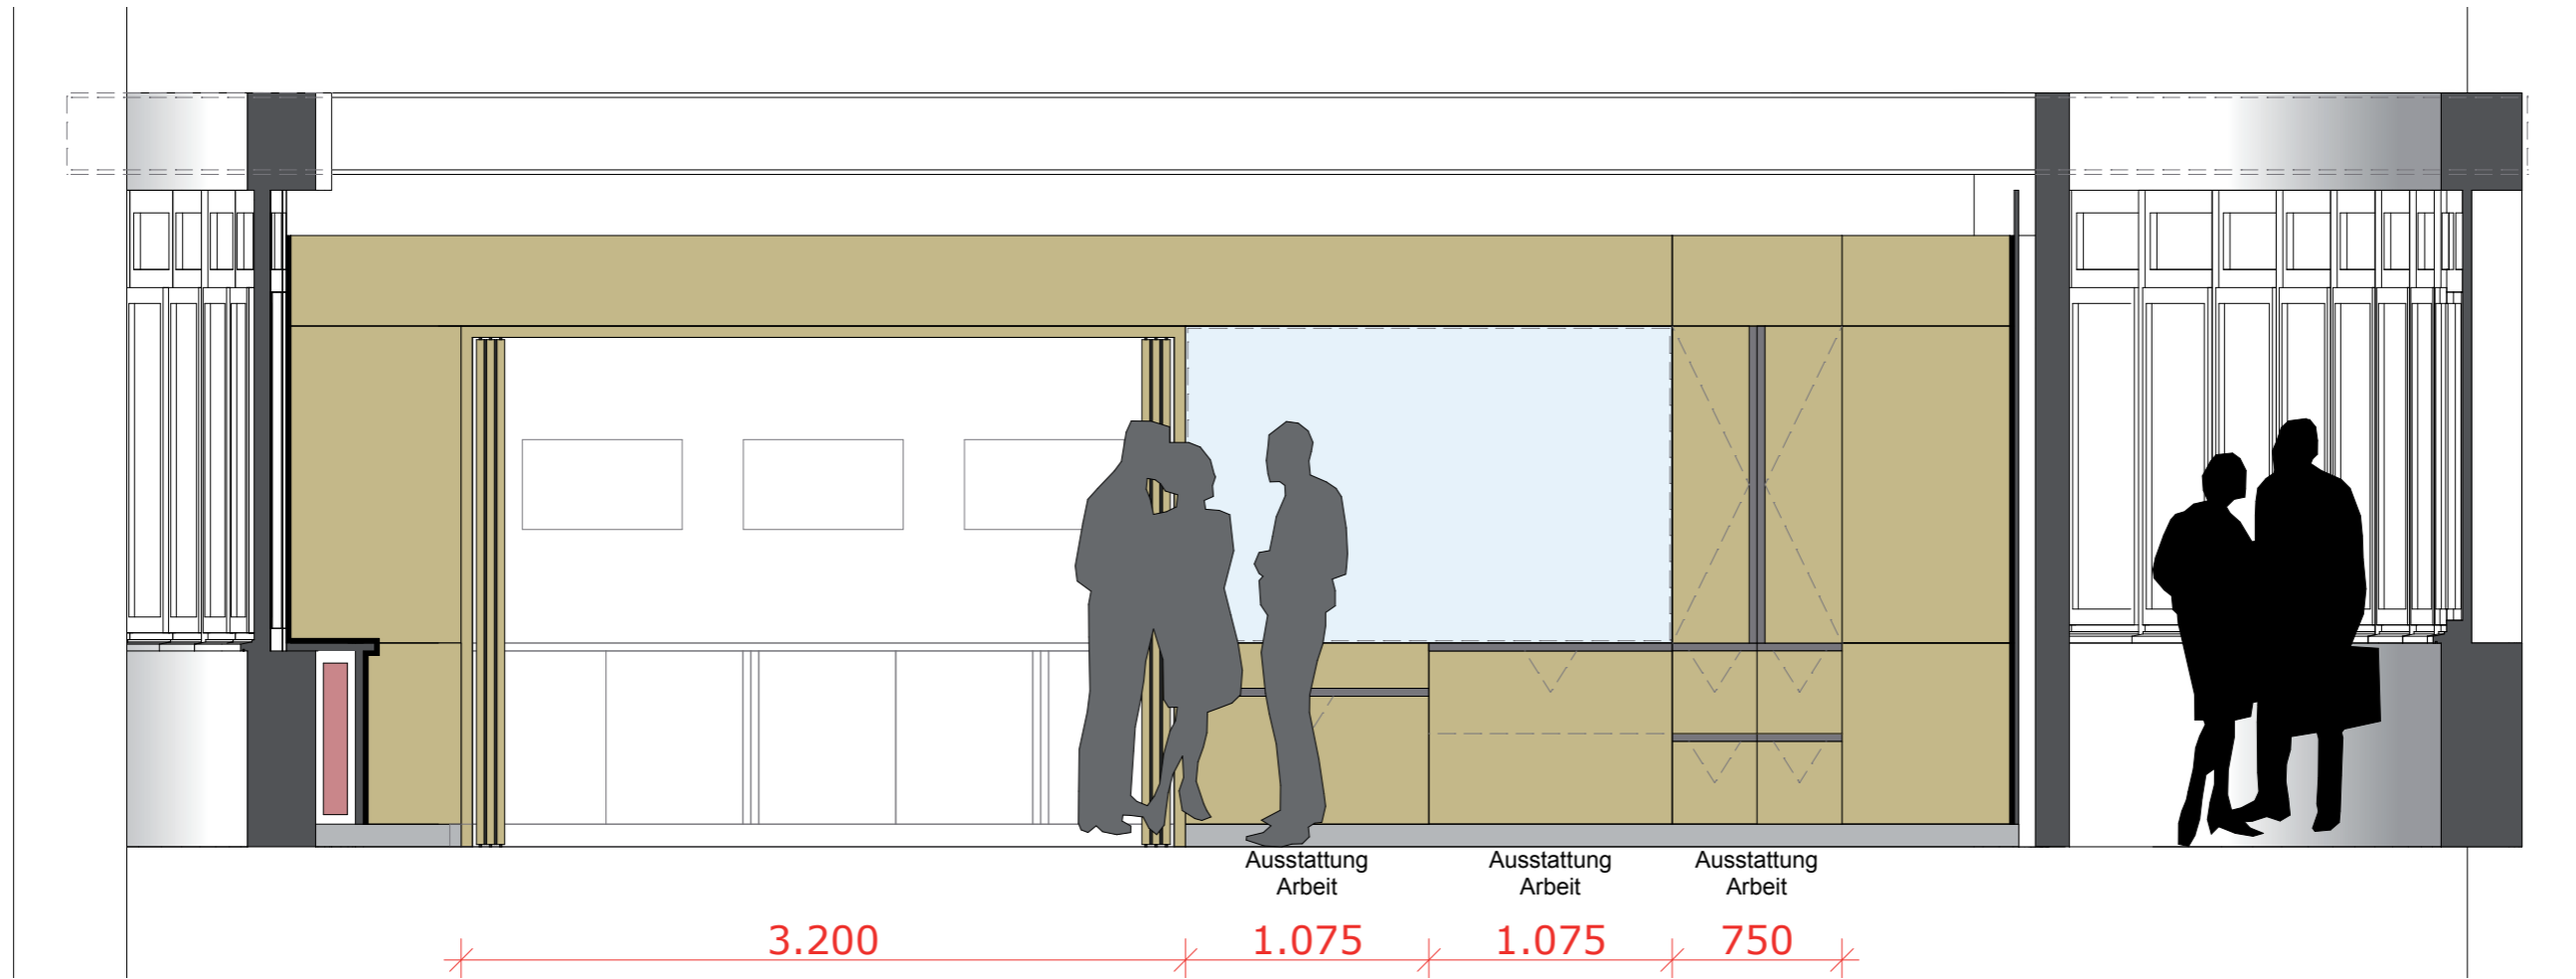



2. GESTALTUNGSKONZEPT

2.4 RAUMTEILER / ANSICHT 04

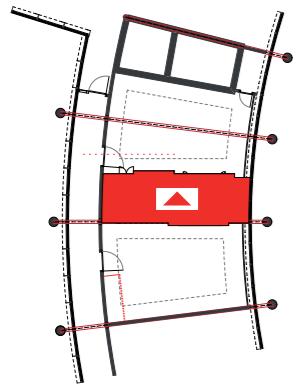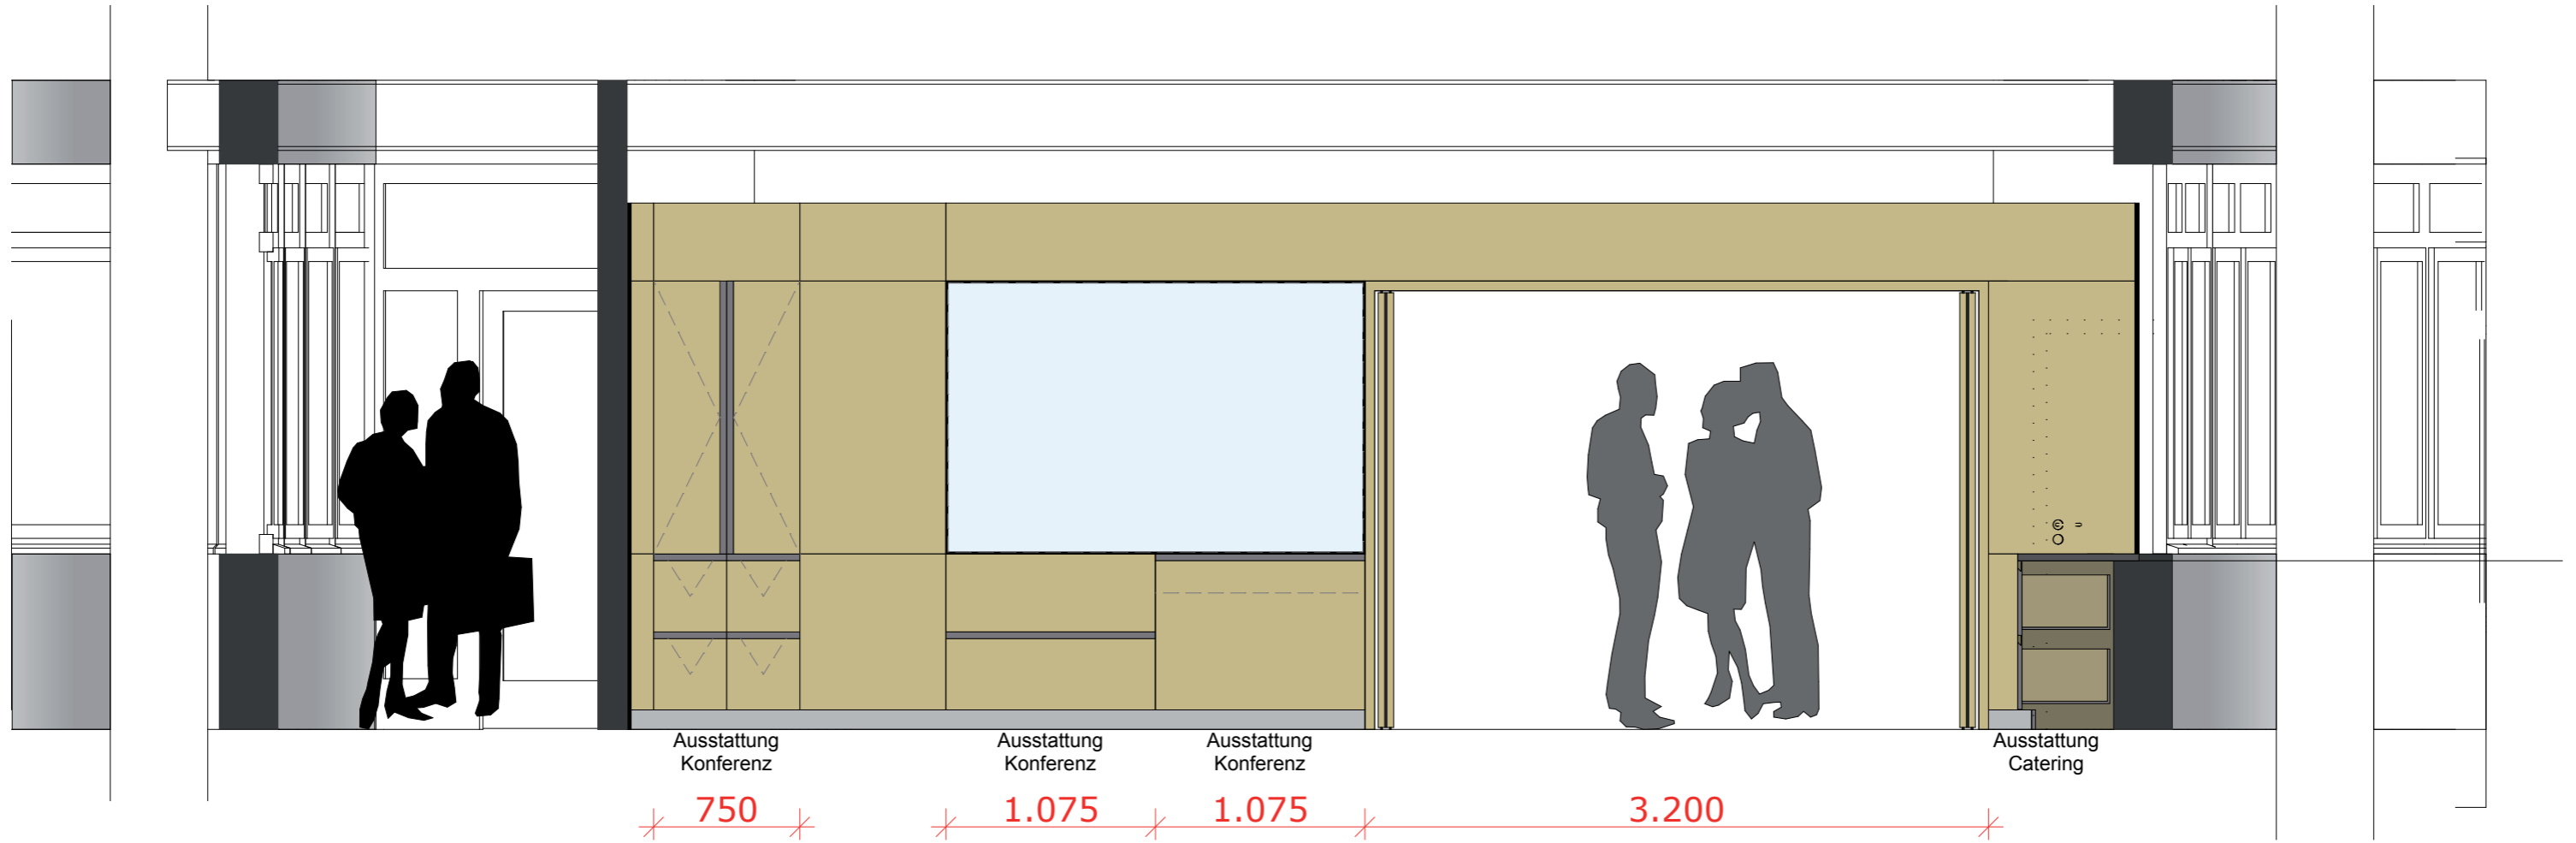


2. GESTALTUNGSKONZEPT

2.4 RAUMTEILER / ANSICHT 05

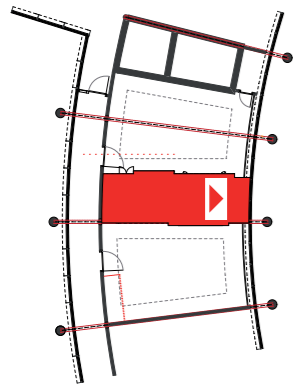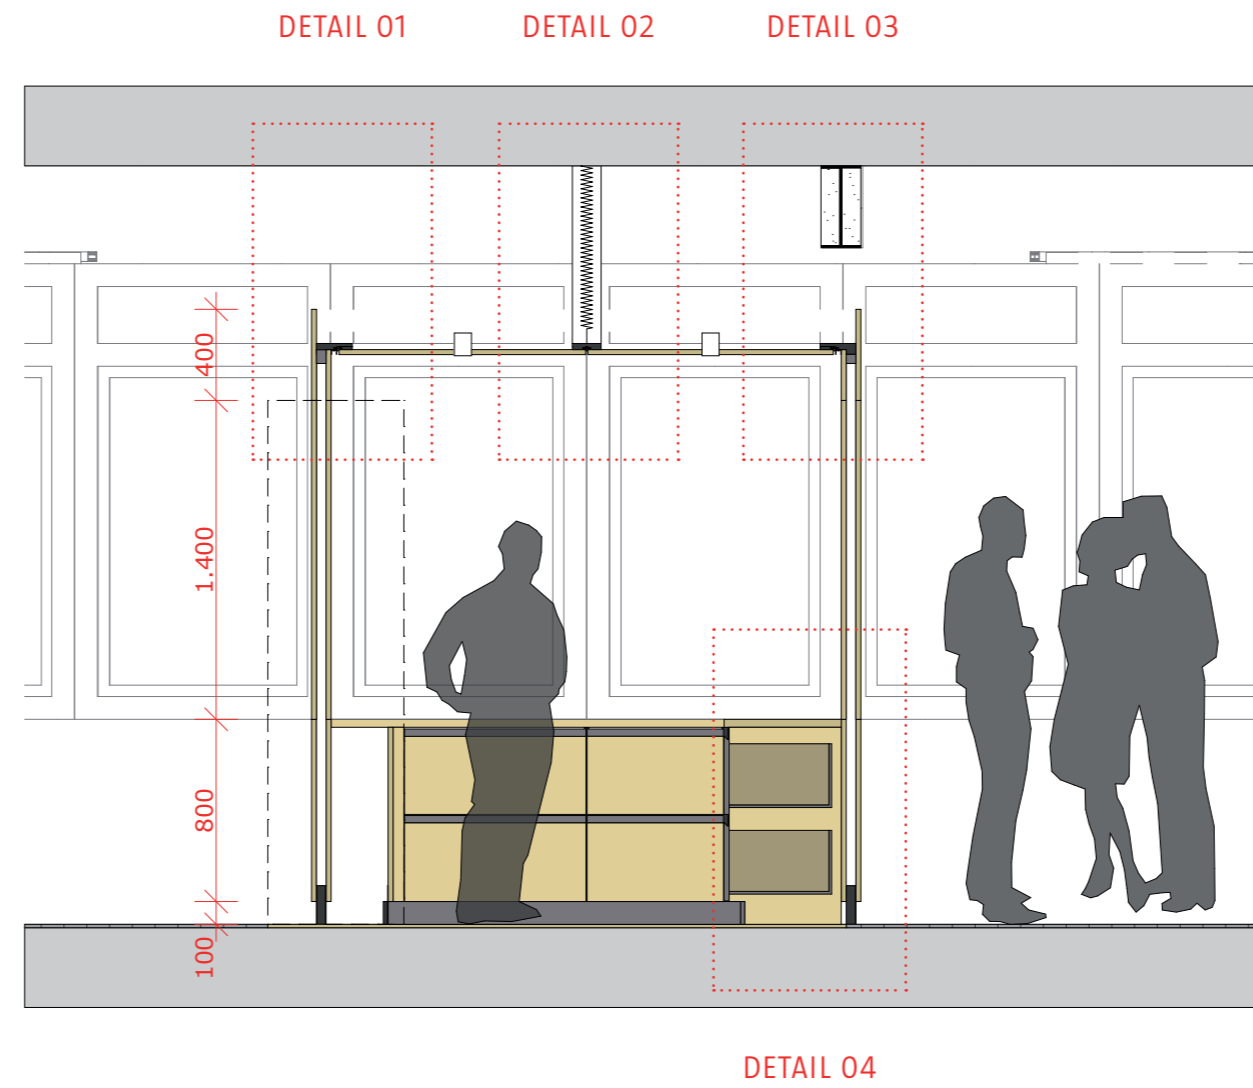


2. GESTALTUNGSKONZEPT


2.5 RAUMTEILER / REGELDETAILS

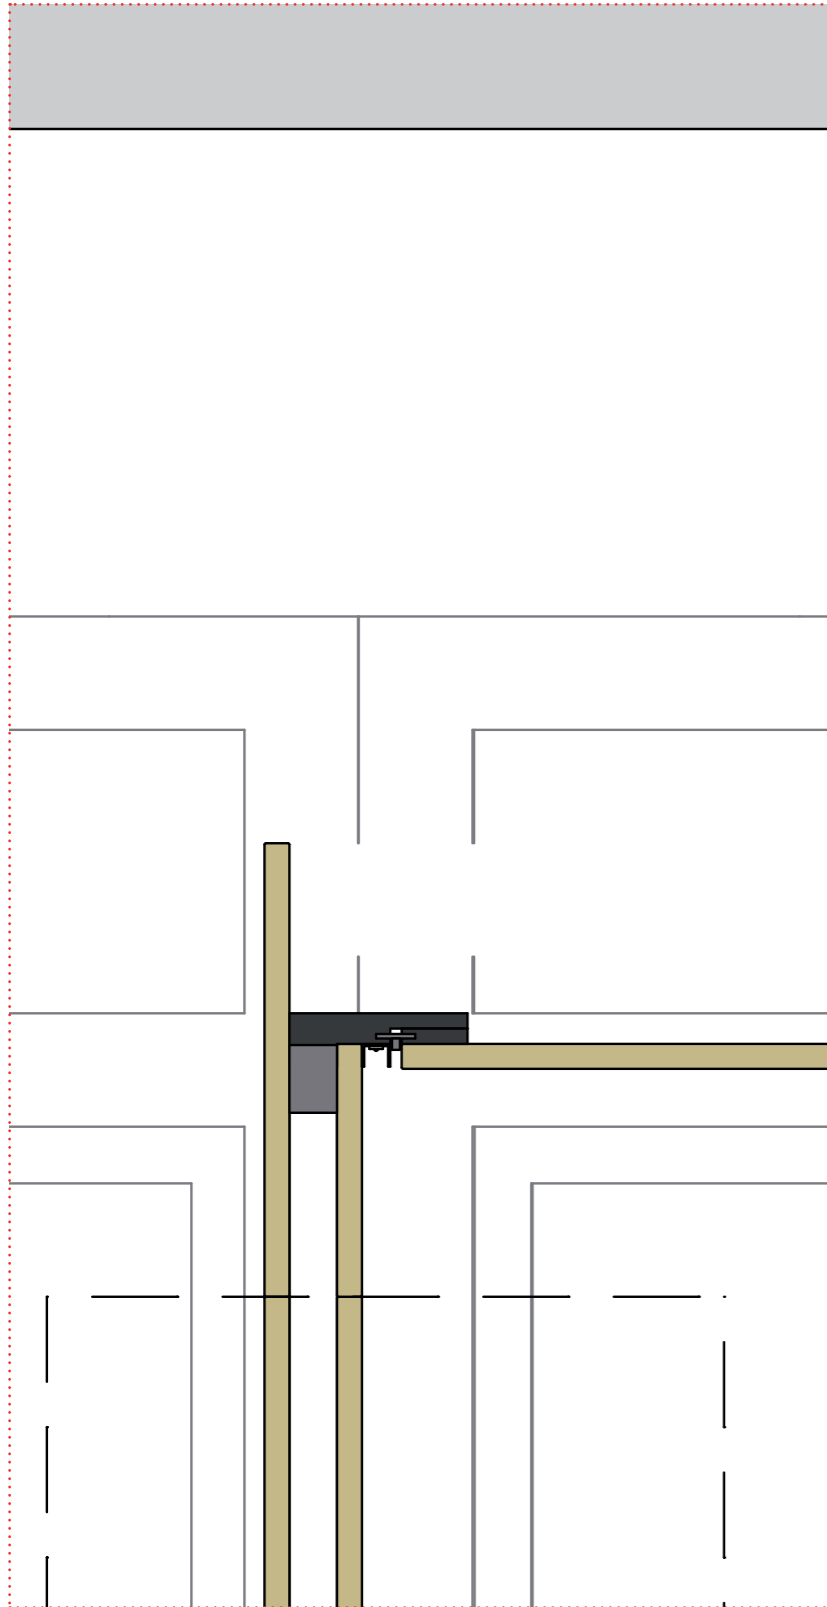


DETAIL 01

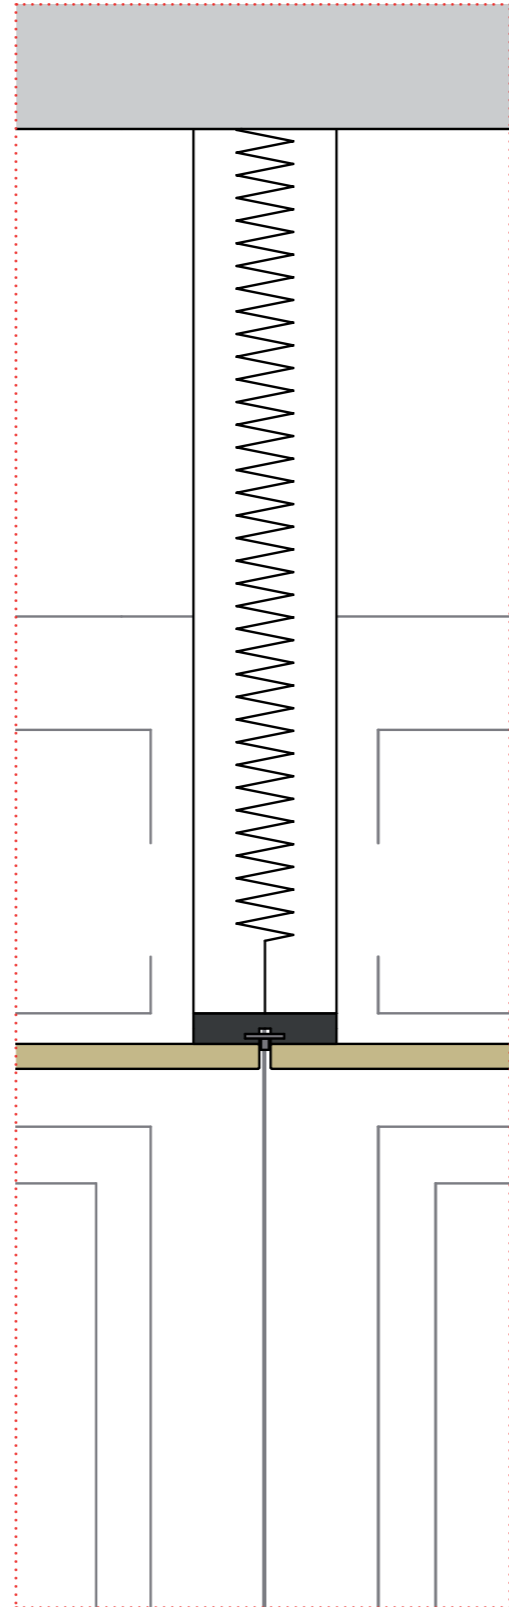

DETAIL 02

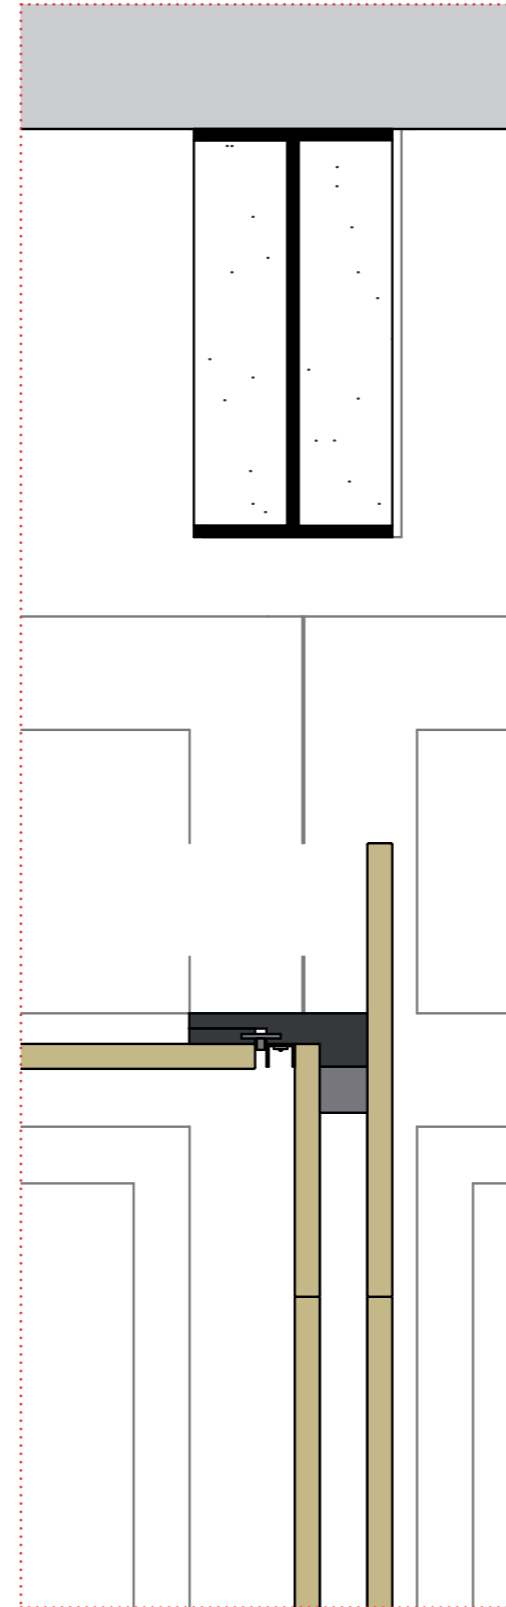



DETAIL 03

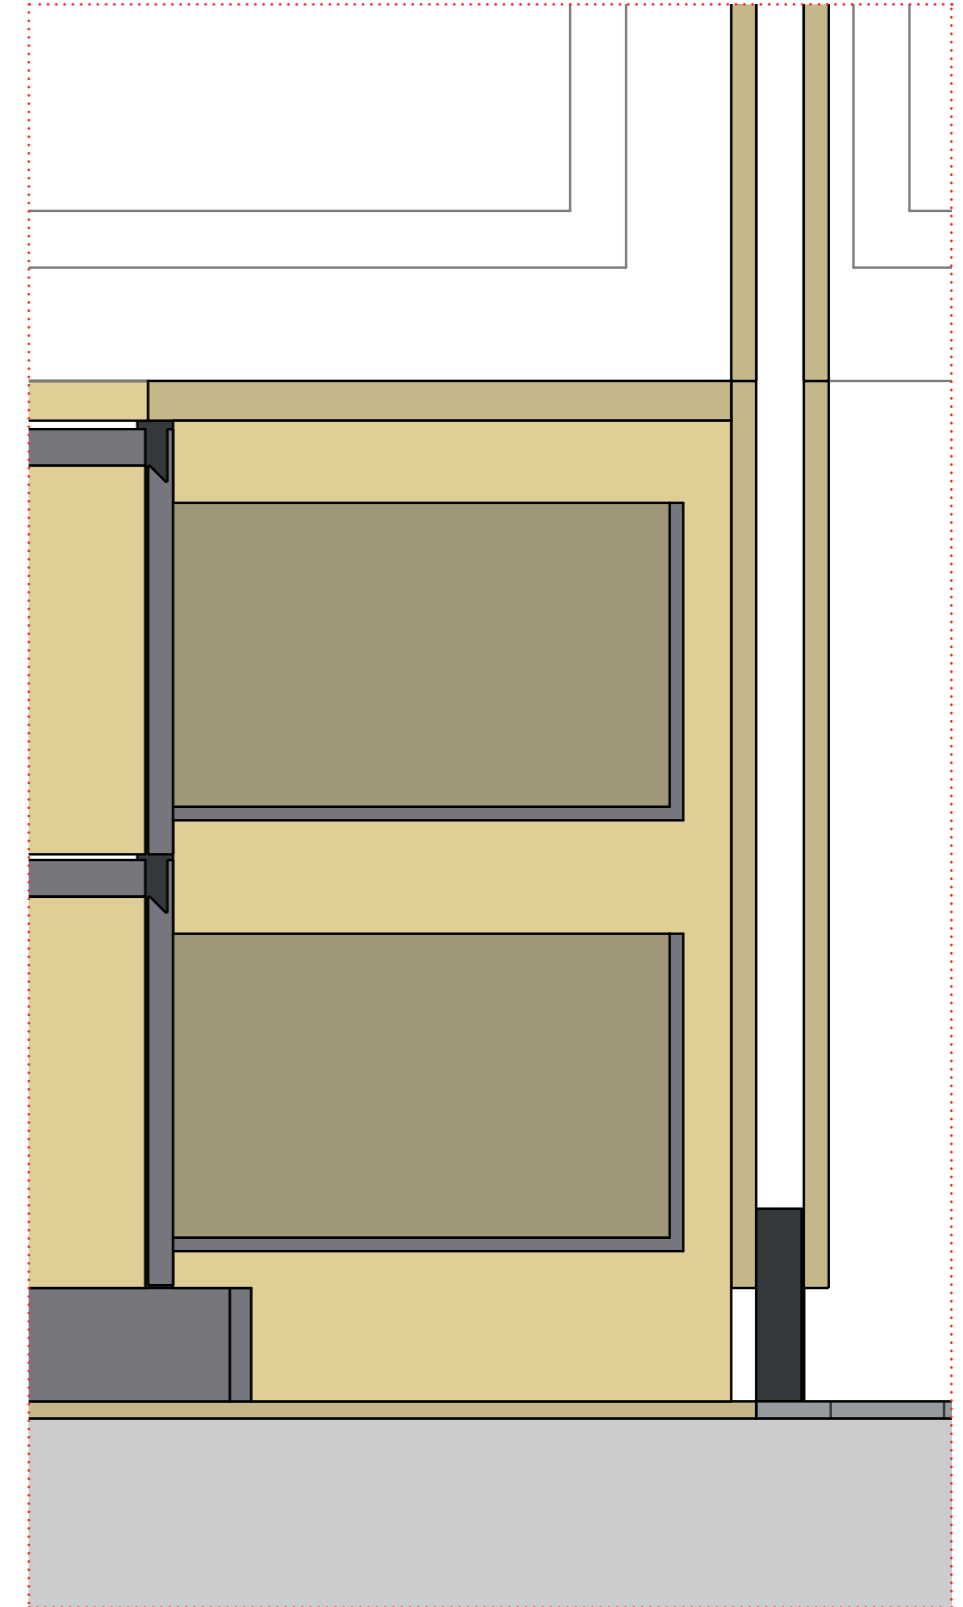

DETAIL 04

2. GESTALTUNGSKONZEPT

2.6 BEREICH ARBEITEN

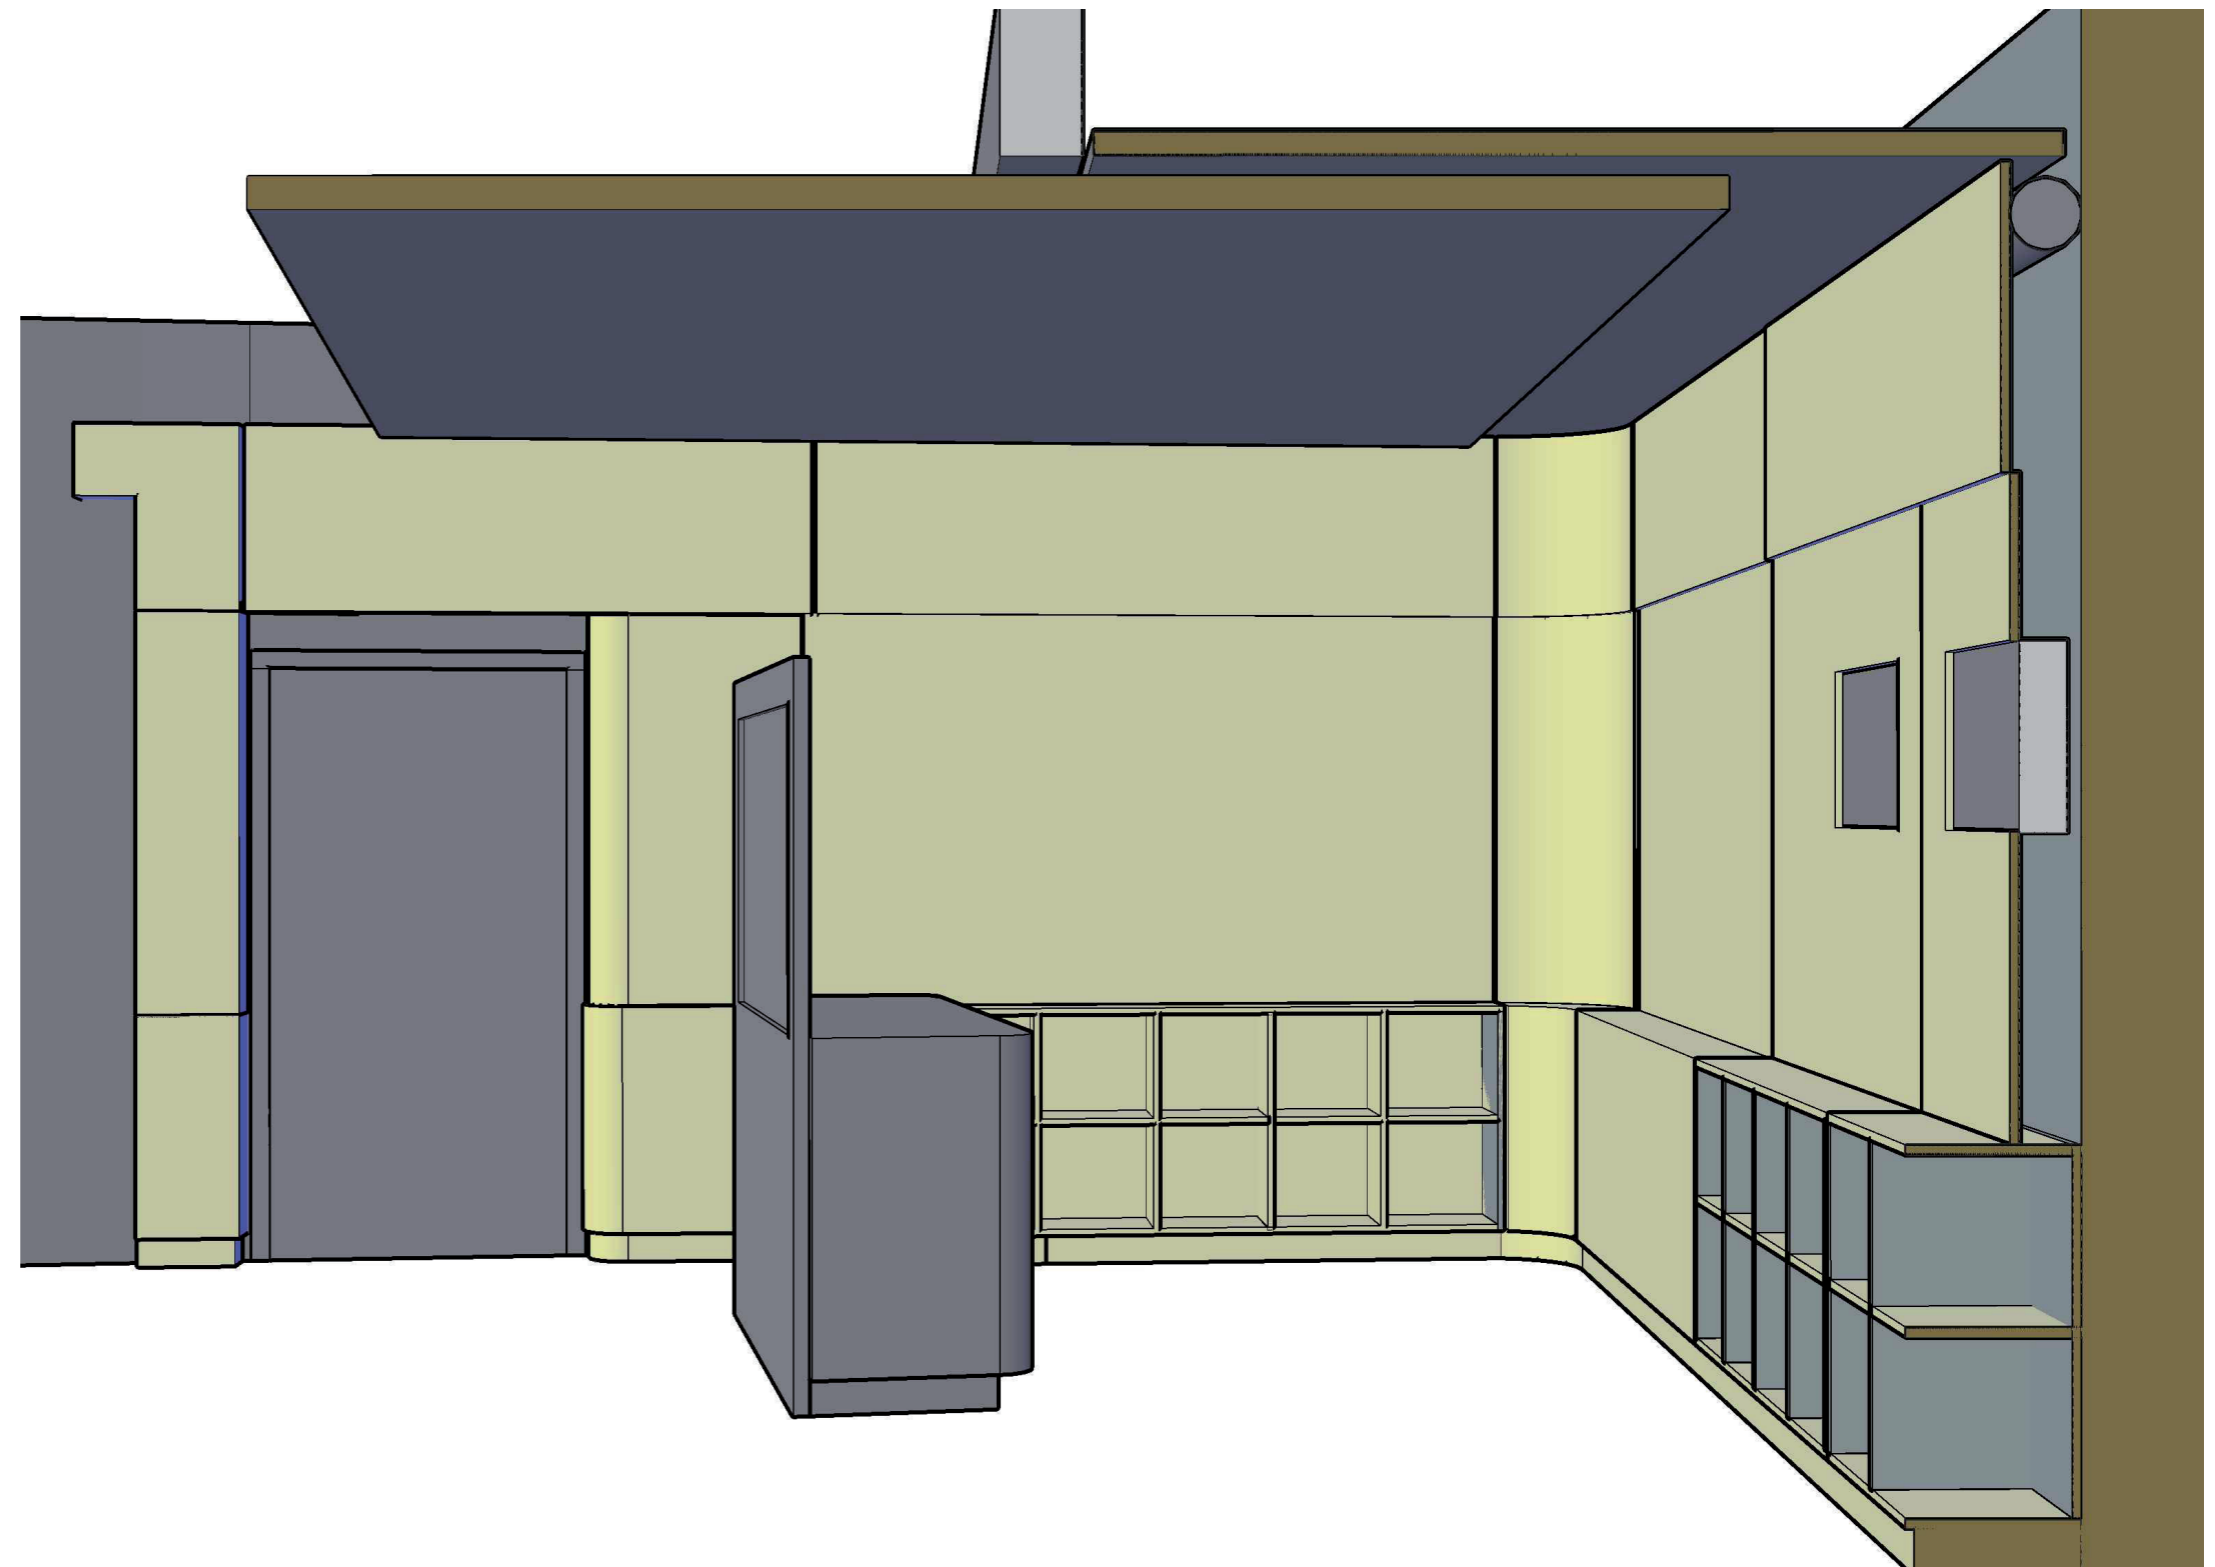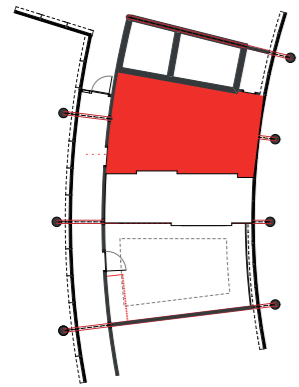

2. GESTALTUNGSKONZEPT

2.8 RAUMVISUALISIERUNG 01



2. GESTALTUNGSKONZEPT

2.8 RAUMVISUALISIERUNG 02



2. GESTALTUNGSKONZEPT

2.8 RAUMVISUALISIERUNG 03



3. PLANUNGSGRUNDLAGE VERTRAGSHANDWERKER

3.1 ANFORDERUNGEN RAUMVORBEREITUNG

1. Rückbau

- 1.1 Brandschutzschacht
- 1.2 Bestehende Fensterbänke & Heizkörperverkleidung
- 1.3 Entfernung Bodenbeläge
- 1.4 Schlitzen Estrich
- 1.5 Bodentanks + Leerrohre + Zugdraht

2. ELT | Strom & LAN

- 2.1 Hauptanschlussposition im Serverraum
- 2.2 Klimatisierung
- 2.3 Positionen im Raum (Decke, Boden, Wand)
- 2.4 Jalousien in drei Gruppen schalten

3. Sanitärtechnik

- 3.1 Wasseranschluss / Möglichkeit prüfen (Ja / Nein?)
- 3.2 Heizung verlegen (Bereich Raumteiler ohne HK)

4. Bodenbeläge


- 4.1 Industrieparkett / Raumteiler
- 4.2 Zementbasierter Fließestrich / Arbeit & Konferenz

5. Malerarbeiten (nach Einbau Möbel)

- 5.1 Mineralische Wandfarben
- 5.2 Mineralische Deckenfarbe


3. PLANUNGSGRUNDLAGE VERTRAGSHANDWERKER

3.2 BODENSPIEGEL / TECHNIK

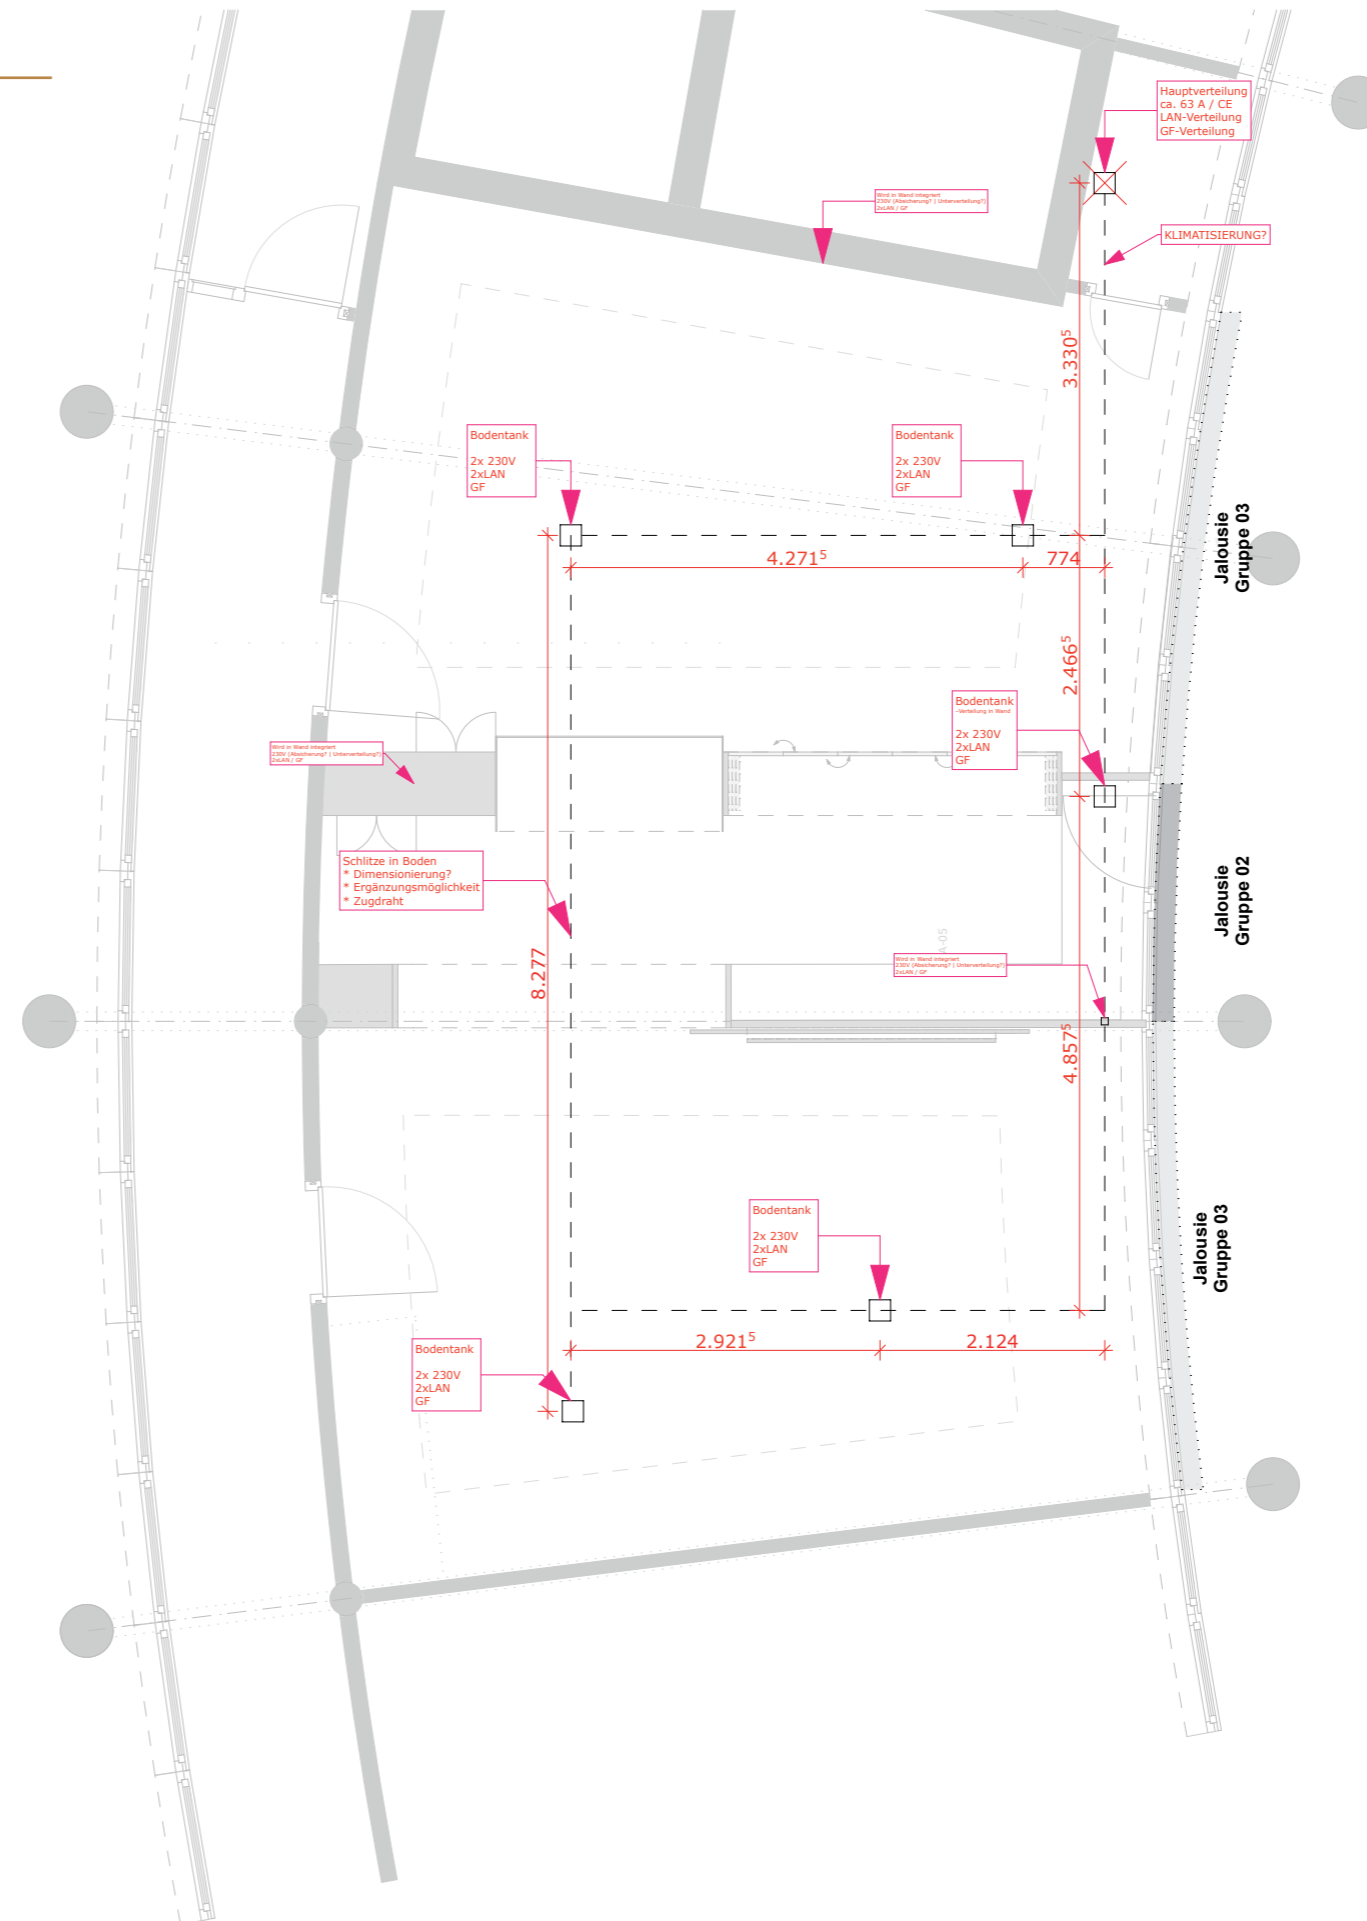

3. PLANUNGSGRUNDLAGE VERTRAGSHANDWERKER

3.3 DECKENSPIEGEL

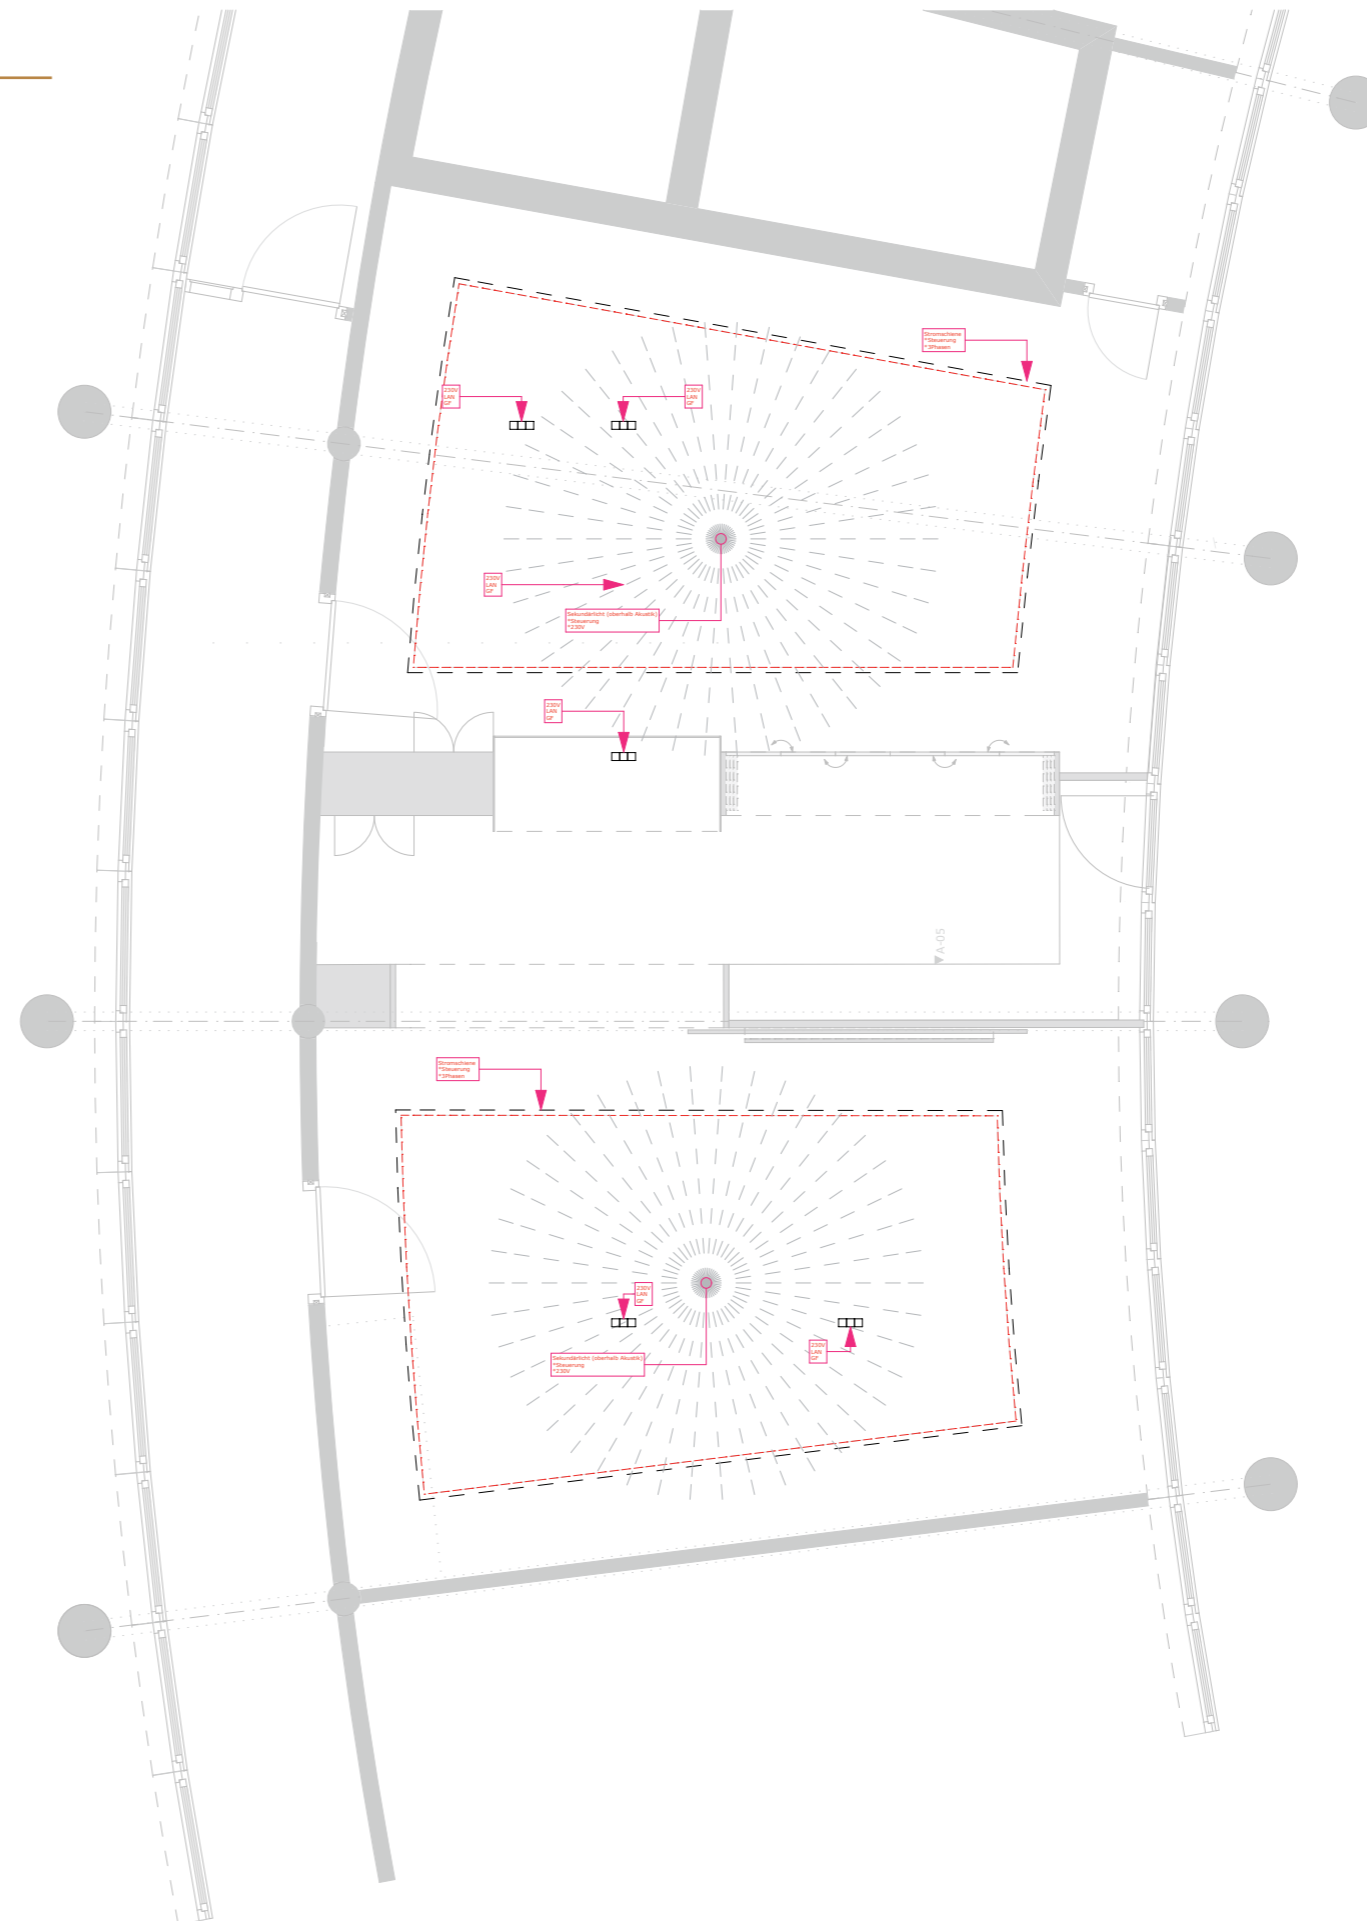

4. IMPRESSUM

Der Inhalt dieser Präsentation ist durch das Urheberrecht geschützt. Alle Rechte an der Präsentation und seinem Inhalt stehen Fedor Sukatus (und seinen Planungspartnern) zu.

Der Inhalt dieser Präsentation darf ohne vorherige Zustimmung weder ganz noch teilweise kopiert, veröffentlicht, verändert, übersetzt, veräußert oder genutzt werden. Mit der Übergabe, Einsendung oder Übersendung dieser Präsentation ist ausdrücklich keine Einräumung von Nutzungsrechten verbunden.

Die Informationen, Ideen und Inhalte sind vertraulich und dürfen ohne Zustimmung nicht weitergegeben werden.

Fedor Sukatus
Architekt
Falckensteinstraße 16
D-10997 Berlin

Telefon: +49 (0)30 - 400 444 77
Telefax: +49 (0)30 - 400 444 80

post@sukatus.de
www.sukatus.de

Team:
Hendrik Hees
Carl Liebegal
Benjamin Röder
Fedor Sukatus